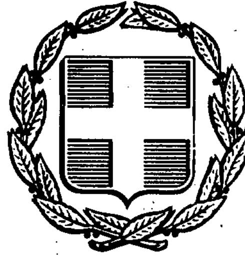


ΕΦΗΜΕΡΙΣ ΤΗΣ ΚΥΒΕΡΝΗΣΕΩΣ
ΤΗΣ ΕΛΛΗΝΙΚΗΣ ΔΗΜΟΚΡΑΤΙΑΣ

ΑΘΗΝΑ 12 ΜΑΡΤΙΟΥ 1991	ΤΕΥΧΟΣ ΔΕΥΤΕΡΟ	ΑΡΙΘΜΟΣ ΦΥΛΛΟΥ 145

ΠΕΡΙΕΧΟΜΕΝΑ

ΥΠΟΥΡΓΙΚΕΣ ΑΠΟΦΑΣΕΙΣ ΚΑΙ ΕΓΚΡΙΣΕΙΣ

Κατάργηση της εξάμηνης εγγύησης τιμής στην Παράλληλη αγορά του Χρηματιστηρίου Αξιών Αθηνών. 1

Παροχή της εγγύησης του Δημοσίου προς την Τράπεζα Πίστεως για τη χορήγηση δανείου ποσού δρχ. 750.000.000 στο Χρηματιστήριο Αξιών Αθηνών. 2

Εξαίρεση από το Ν. 1735/87 της πλήρωσης τριών χιλιάδων (3.000) θέσεων Νοσηλευτικού Προσωπικού Κλάδου ΤΕ και ΔΕ των Νοσηλευτικών Ιδρυμάτων. 3

Αναγνώριση του νερού γεώτρησης της «ΕΠΚΟ ΕΠΕ» στη θέση Μοσχοχώρι Φθιώτιδας. σαν φυσικό μεταλλικό νερό. 4

Χορήγηση άδειας ασκήσεως επαγγέλματος Κοινωνικού Λειτουργού στην Γεωργιάδη Ελευθερία του Γεωργίου συζ. Κρασανάκη Αδαμαντίου. 5

Χορήγηση άδειας ασκήσεως επαγγέλματος Κοινωνικού Λειτουργού στην Φουντουλάκη Κυριακή του Αλεβίζου. 6

Συμπληρωματικός χαρακτηρισμός και ως ιστορικού διατηρητέου μνημείου κτιρίου στην οδό Αίμωνος 54 στον Κολωνό. ιδιοκτησίας Λάγιου – Λιγνού. 7

Κήρυξη της Ιουλίδας (Χώρας) Ν. Κέας ως Αρχαιολογικού Χώρου. 8

Κήρυξη της Β.Α. πλευράς της Ακρόπολης Σκύρου ως Αρχ/κού Χώρου. 9

Χαρακτηρισμός ως αρχαιολογικού χώρου της θέσης «Τούρκικα Μνήματα» Κοινότητας Αγ. Γεωργίου Φερών Μαγνησίας. ... 10

ΥΠΟΥΡΓΙΚΕΣ ΑΠΟΦΑΣΕΙΣ & ΕΓΚΡΙΣΕΙΣ

Αριθ. Α.Γ. 7629/Β 232 (1)

Κατάργηση της εξάμηνης εγγύησης τιμής στην Παράλληλη αγορά του Χρηματιστηρίου Αξιών Αθηνών.

Ο ΥΠΟΥΡΓΟΣ ΕΘΝΙΚΗΣ ΟΙΚΟΝΟΜΙΑΣ

Αφού έλαβε υπόψη:

1. Το άρθρο 41 του Ν. 1914/90 για τον «Εκσυγχρονισμό και ανάπτυξη του Δημόσιου Τομέα και της Κεφαλαιαγοράς. φορολογικές ρυθμίσεις και άλλες διατάξεις».

2. Την εισήγηση του Δ.Σ. του Χρηματιστηρίου Αξιών Αθηνών.

3. Την απόφαση της 67ης/ΘΕΜΑ 7ο/29.1.91 συνεδρίαση της Επιτροπής Κεφαλαιαγοράς.

4. Την υπ' αρ. Υ 1202/90 απόφαση του Πρωθυπουργού περί καθορισμού αρμοδιοτήτων Αναπλ. Υπ. Εθν. Οικονομίας όπως τροποποιήθηκε με την Υ 1250/91. αποφασίζουμε:

Καταργούμε την σχετική διάταξη της Υπουργικής Απόφασης με αρ. Πρωτ. 35705/Β.978 παράγραφος 2. που προβλέπει την εξάμηνη εγγύηση τιμής των Εταιρειών που εισάγονται στην Παράλληλη Αγορά του Χρηματιστηρίου Αξιών Αθηνών.

Η απόφαση αυτή να δημοσιευθεί στην Εφημερίδα της Κυβερνήσεως.

Αθήνα, 28 Φεβρουαρίου 1991

Ο ΑΝΑΠΛΗΡΩΤΗΣ ΥΠΟΥΡΓΟΣ
Ε. ΧΡΙΣΤΟΔΟΥΛΟΥ

Αριθ. 2000479/554/0025 (2)

Παροχή της εγγύησης του Δημοσίου προς την Τράπεζα Πίστεως για τη χορήγηση δανείου ποσού δρχ. 750.000.000 στο Χρηματιστήριο Αξιών Αθηνών.

Ο ΥΠΟΥΡΓΟΣ ΟΙΚΟΝΟΜΙΚΩΝ

Έχοντας υπόψη:

1. Τις διατάξεις των Α.Ν. 747/1945 και 9/1967 και του άρθρου 8 του Ν. 1266/82.

2. Την πράξη του Διοικητή της Τ.Ε. αριθμ. 1876/23.1.91 με την οποία εγκρίνεται η δανειοδότηση του Χρηματιστηρίου Αθηνών από την Τράπεζα Πίστεως μέχρι συνολικού ποσού δραχμών επτακοσίων πενήντα εκατομμυρίων για την κάλυψη μέρους της συμμετοχής τους στο εκ δρχ. 1.000 εκατ. μετοχικό κεφάλαιο της υπό ίδρυση Ανώνυμης Εταιρείας Αποθετηρίων Τίτλων.

3. Τα έγγραφα από 14.1.91 και 17.1.91 της Τράπεζας Πίστεως στα οποία αναφέρει ότι συνηγορεί για τη χρηματοδότηση του Χρηματιστηρίου Αξιών Αθηνών με το ποσό δρχ. 750.000.000 και καθορίζει τους όρους της χρηματοδότησης αυτής.

4. Το απόσπασμα πρακτικών της από 4.1.91 Συνεδρίασης του ΔΣ του Χρηματιστηρίου Αξιών Αθηνών, με την οποία εγκρίνεται η ανωτέρω δανειοδότηση.

5. Το ΕΧΗ/43/17.1.91 έγγραφο του Υπουργείου Εθνικής Οικονομίας το οποίο μεταξύ των άλλων εγκρίνει την προαναφερόμενη δανειοδότηση.

6. Τα 18/3.1.91 & 245/14.1.91 έγγραφα του Χρηματιστηρίου Αθηνών με τα οποία ζητεί την εγγύηση του Ελληνικού Δημοσίου για την ανωτέρω δανειοδότηση, αποφασίζουμε:

Παρέχουμε την εγγύηση του Ελληνικού Δημοσίου στην Τράπεζα Πίστεως για τη χορήγηση δανείου προς το Χρηματιστήριο Αξιών Αθηνών ποσού δρχ. επτακοσίων πενήντα εκατομμυρίων (750.000.000) για τη συμμετοχή του στο μετοχικό κεφάλαιο της Ανώνυμης Εταιρείας Αποθετηρίων τίτλων.

Το Ελληνικό Δημόσιο παραιτείται από την εφαρμογή και τις ενστάσεις των άρθρων 855 και 867 και διατηρεί τα δικαιώματα και τις ενστάσεις που απορρέουν από τα άρθρα 853, 858, 862 και 863 του Α.Κ.

Η χορήγηση και η εξυπηρέτηση του δανείου θα γίνει σύμφωνα με τους όρους, που αναφέρονται στην Πράξη του Διοικητή της Τράπεζας της Ελλάδος αριθμ. 1876/23.1.91 και στα από 14.1.91 και 17.1.91 έγγραφα της Τράπεζας Πίστεως.

Με την απόφαση αυτή αναλαμβάνουμε την υποχρέωση, σε περίπτωση καθυστέρησης εξόφλησης ληξιπρόθεσμης δόσης ή μέρους αυτής ενδιαμέσων τόκων ή τόκων υπερημερίας του δανείου αυτού, να ... λουμε στο δανειστή μέσα σε δύο (2) μήνες από τη λήξη τ... οφειλής τα ποσά που προέρχονται από την ανωτέρω αιτία ...

προηγούμενη βεβαίωση των ποσών αυτών στα οικεία Δ.Ο.Υ. στο λογ/σμό Νο 555 σύμφωνα με τη διάταξη του Π. Δ/τος αριθμ. 16/1989 (ΦΕΚ 6/1989 τ.Α) και τις οδηγίες της εγκυκλίου μας αριθμ. 98348/2945/8.8.79.

Η Τράπεζα Πίστεως παρακαλείται να μας στείλει αντίγραφο της σύμβασης που θα υπογράψει με το Χρηματιστήριο Αξιών Αθηνών, και να μας ενημερώσει για την εξόφληση του εν λόγω δανείου.

Το Χρηματιστήριο Αξιών Αθηνών παρακαλείται να φροντίσει για την εμπρόθεσμη εξόφληση του εν λόγω δανείου.

Καθορίζουμε προμήθεια υπέρ του Δημοσίου 1% για την παρεχόμενη εγγύησή του, την οποία θα εισπράττει η δανείστρια Τράπεζα και θα την αποδίδει στο Δημόσιο σύμφωνα με τα έγγραφά μας 98346/2944/8.8.79, 98348/2945/8.8.79 και 121545/1786/6.11.79.

Η απόφαση αυτή να δημοσιευθεί στην Εφημερίδα της Κυβερνήσεως.

Αθήνα, 29 Ιανουαρίου 1991

Ο ΥΠΟΥΡΓΟΣ

ΙΩΑΝ. ΠΑΛΑΙΟΚΡΑΣΣΑΣ

Αριθ. Δ2β/οικ. 1069 (3)

Εξαίρεση από το Ν. 1735/87 της πλήρωσης τριών χιλιάδων (3.000) θέσεων Νοσηλευτικού Προσωπικού Κλάδου ΤΕ και ΔΕ των Νοσηλευτικών Ιδρυμάτων.

ΟΙ ΥΠΟΥΡΓΟΙ ΠΡΟΕΔΡΙΑΣ ΤΗΣ ΚΥΒΕΡΝΗΣΗΣ ΚΑΙ ΥΓΕΙΑΣ, ΠΡΟΝΟΙΑΣ ΚΑΙ ΚΟΙΝΩΝΙΚΩΝ ΑΣΦΑΛΙΣΕΩΝ

Έχοντας υπόψη:

1. Τις διατάξεις της περ. ια της παρ. 2 του άρθρου 1 του Ν. 1735/87.
2. Τις αριθ. 40 και 99/90 Πράξης της Επιτροπής της 52/90 ΠΥΣ.
3. Τις υπηρεσιακές ανάγκες των Νοσηλευτικών Ιδρυμάτων.
4. Τους Οργανισμούς των Νοσηλευτικών Ιδρυμάτων.,
5. Την απόφαση του Πρωθυπουργού αρ. Υ. 1059/90 (ΦΕΚ 295/1990), αποφασίζουμε:

Εξαιρούμε από την εφαρμογή των διατάξεων του Ν. 1735/87 που αφορούν τις προσλήψεις την πλήρωση τριών χιλιάδων (3.000) θέσεων Νοσηλευτικού προσωπικού Κλάδου ΤΕ και ΔΕ, των Νοσηλευτικών Ιδρυμάτων, για τις οποίες δόθηκε η σχετική έγκριση, με την αριθμ. 40/1990 Πράξη της Επιτροπής της 52/90 ΠΥΣ, όπως τροποποιήθηκε με την όμοια 99/1990 της ίδιας ΠΥΣ, προκειμένου να αντιμετωπισθούν λειτουργικά προβλήματα των Νοσηλευτικών Ιδρυμάτων.

Η απόφαση αυτή να δημοσιευθεί στην Εφημερίδα της Κυβερνήσεως.

Αθήνα, 14 Φεβρουαρίου 1991

ΟΙ ΥΠΟΥΡΓΟΙ

ΠΡΟΕΔΡΙΑΣ ΤΗΣ ΚΥΒΕΡΝΗΣΗΣ	Ο ΑΝΑΠΛ. ΥΓΕΙΑΣ, ΠΡΟΝΟΙΑΣ & ΚΟΙΝ. ΑΣΦ/ΣΕΩΝ
ΜΙΛΤ. ΕΒΕΡΤ	**Γ. ΣΟΥΡΛΑΣ**

Αριθ. Α1/1020 (4)

Αναγνώριση του νερού γεώτρησης της «ΕΠΚΟ ΕΠΕ» στη θέση Μοσχοχώρι Φθιώτιδας, σαν φυσικό μεταλλικό νερό.

Ο ΑΝΑΠΛ. ΥΠΟΥΡΓΟΣ ΥΓΕΙΑΣ, ΠΡΟΝΟΙΑΣ ΚΑΙ ΚΟΙΝΩΝΙΚΩΝ ΑΣΦΑΛΙΣΕΩΝ

Έχοντας υπόψη:

1. Το Π.Δ. 112/89 «Οργανισμός του Υπουργείου Υγείας, Πρόνοιας και Κοινωνικών Ασφαλίσεων».
2. Το Π.Δ. 433/83 (ΦΕΚ 163/9.11.83 τΑ') «για τους όρους εκμετάλλευσης και κυκλοφορίας στο Εμπόριο των φυσικών μεταλλικών νερών».
3. Η υπ' αριθμ. Α1β/5986/2.7.84 απόφαση, όπως τροποποιήθηκε με την αριθμ. πρωτ. 3426/7.5.90 όμοια, με την οποία συγκροτήθηκε Επιτροπή για να εισηγείται την έκδοση απόφασης που θα αφορά την αναγνώριση των φυσικών μεταλλικών νερών.
4. Την από 23.7.90 αίτηση της «ΕΠΚΟ ΕΠΕ» Λαμίας.
5. Το με ημερομηνία 22.2.91 Πρακτικό της Επιτροπής που προβλέπεται από το ΠΔ 433/83, με το οποίο η Επιτροπή γνωμάτευσε για την αναγνώριση του νερού γεώτρησης της «ΕΠΚΟ ΕΠΕ» στο Μοσχοχώρι Φθιώτιδας, σαν φυσικό μεταλλικό νερό.
6. Την υπ' αρ. Υ 1059/90 απόφαση του Πρωθυπουργού περί καθορισμού αρμοδιοτήτων του Αναπλ. Υπουργού Υγείας, Πρόνοιας και Κοιν. Ασφαλίσεων, αποφασίζουμε:

Αναγνωρίζουμε το νερό της γεώτρησης της «ΕΠΚΟ ΕΠΕ» στο Μοσχοχώρι Φθιώτιδας, σαν φυσικό μεταλλικό νερό, γιατί πληρεί όλες τις προϋποθέσεις που προβλέπονται από το ΠΔ 433/83 «για τους όρους εκμετάλλευσης και κυκλοφορίας στο εμπόριο των φυσικών μεταλλικών νερών» και σύμφωνα με τις ετικέττες που εγκρίθηκαν από την Επιτροπή στη συνεδρίαση της 22.2.91.

Η απόφαση αυτή να δημοσιευθεί στην Εφημερίδα της Κυβερνήσεως και θα ισχύει από την ημερομηνία έκδοσής της.

Αθήνα, 26 Φεβρουαρίου 1991

Ο ΑΝΑΠΛ. ΥΠΟΥΡΓΟΣ

ΓΕΩΡΓΙΟΣ ΣΟΥΡΛΑΣ

Αριθ. Γ6α/240 (5)

Χορήγηση άδειας ασκήσεως επαγγέλματος Κοινωνικού Λειτουργού στην Γεωργιάδη Ελευθερία του Γεωργίου συζ. Κρασανάκη Αδαμαντίου.

Ο ΥΠΟΥΡΓΟΣ ΥΓΕΙΑΣ, ΠΡΟΝΟΙΑΣ ΚΑΙ ΚΟΙΝ. ΑΣΦΑΛΙΣΕΩΝ

Με την απόφαση του Υπουργού Υγείας Πρόνοιας και Κοινωνικών Ασφαλίσεων Γ6α/240/27.2.1991 έχει χορηγηθεί στην Γεωργιάδη Ελευθερία του Γεωργίου συζ. Κρασανάκη Αδαμαντίου άδεια ασκήσεως επαγγέλματος Κοινωνικού Λειτουργού.

Η απόφαση αυτή να δημοσιευθεί στην Εφημερίδα της Κυβερνήσεως.

Αθήνα, 27 Φεβρουαρίου 1991

Με εντολή Υπουργού
Η Διευθύντρια
ΧΡΥΣΟΥΛΑ ΣΟΚΟΛΗ

Αριθ. Γ6α/241 (6)

Χορήγηση άδειας ασκήσεως επαγγέλματος Κοινωνικού Λειτουργού στην Φουντουλάκη Κυριακή του Αλεβίζου.

Ο ΥΠΟΥΡΓΟΣ ΥΓΕΙΑΣ, ΠΡΟΝΟΙΑΣ ΚΑΙ ΚΟΙΝ. ΑΣΦΑΛΙΣΕΩΝ

Με την απόφαση του Υπουργού Υγείας Πρόνοιας και Κοινωνικών Ασφαλίσεων Γ6α/241/27.2.1991 έχει χορηγηθεί στην Φουντουλάκη Κυριακή του Αλεβίζου άδεια ασκήσεως επαγγέλματος Κοινωνικού Λειτουργού.

Η απόφαση αυτή να δημοσιευθεί στην Εφημερίδα της Κυβερνήσεως.

Αθήνα, 27 Φεβρουαρίου 1991

Με εντολή Υπουργού
Η Διευθύντρια
ΧΡΥΣΟΥΛΑ ΣΟΚΟΛΗ

Αριθ. ΥΠΠΟ/ΔΙΛΑΠ/Γ/3201/8896 (7)

Συμπληρωματικός χαρακτηρισμός και ως ιστορικού διατηρητέου μνημείου κτιρίου στην οδό Αίμωνος 54 στον Κολωνό, ιδιοκτησίας Λάγιου – Λιγνού.

Ο ΥΠΟΥΡΓΟΣ ΠΟΛΙΤΙΣΜΟΥ

Έχοντας υπόψη:

1. Τις διατάξεις:

α) Του Ν. 1558/85 «περί Κυβέρνησης και Κυβερνητικών Οργάνων» που δημοσιεύθηκε στο ΦΕΚ 137/τ.Α'/26.7.85.

β) Του άρθρου 52 του Ν. 5351/1932 «περί Αρχαιοτήτων».

γ) Του Ν. 1469/50 «περί προστασίας ειδικής κατηγορίας οικοδομημάτων και έργων τέχνης μεταγενεστέρων του 1830».

δ) Του Π.Δ. 941/77 «περί Οργανισμού του ΥΠΠΕ».

ε) Την Π.Α.Υ./1021/20.4.90 «περί καθορισμού αρμοδιοτήτων της Αναπληρωτού Υπουργού Πολιτισμού Α. Ψαρούδα-Μπενάκη» (ΦΕΚ 286/τ.Β'/20.4.90) και την Υ.Α.ΥΠΠΟ/ΓΝΟΣ/23033/1.6.90 (ΦΕΚ 347/τ.Β'/7.6.90).

2. Το Π.Δ. 161/26.4.84 (ΦΕΚ 54/Α/30.4.84) «περί ανακατανομής αρμοδιοτήτων των Υπουργείων ΥΠΠΕ-ΥΧΟΠ».

3. Όλα τα στοιχεία του φακέλου που αναφέρεται στο θέμα.

4. Την Υ.Α.ΥΠΠΟ/ΔΙΛΑΠ/Γ/39870/653/27.7.78 (ΦΕΚ 695/τ.Β'/21.8.78) με την οποία χαρακτηρίστηκε το κτίριο της οδού Αίμωνος 54, ιδιοκτησίας Λάγιου – Λιγνού ως έργο τέχνης.

5. Την κατά πλειοψηφία γνωμοδότηση του Κεντρικού Συμβουλίου Νεωτέρων Μνημείων με αριθμό 16/18.10.90, αποφασίζουμε:

Συμπληρώνουμε την ΥΑ.ΔΙΛΑΠ/Γ/39870/653/27.9.78 (ΦΕΚ 695/τ.Β'/21.8.78) με την οποία είχε χαρακτηρισθεί ως έργο τέχνης το κτίριο της οδού Αίμωνος 54 στον Κολωνό (ιδιοκτ. Β. Λάγιου – Λιγνός) και χαρακτηρίζουμε το κτίριο και ως ιστορικό διατηρητέο μνημείο μαζί με τον περιβάλλοντα χώρο του στα όρια της ιδιοκτησίας του, με τα στοιχεία ΑΒΓΔΕΖΗΑ του συνημμένου τοπογραφικού διαγράμματος γιατί αποτελεί χαρακτηριστικό δείγμα εκλεκτικιστικής εξοχικής κατοικίας, απαραίτητο για τη μελέτη της ιστορίας της αρχιτεκτονικής.


Επίσης ο περιβάλλων χώρος του συντελεί στην προβολή και ανάδειξη του μνημείου.

Η απόφαση αυτή να δημοσιευθεί στην Εφημερίδα της Κυβερνήσεως.

Αθήνα, 5 Φεβρουαρίου 1991

Η ΑΝΑΠΛΗΡΩΤΗΣ ΥΠΟΥΡΓΟΣ

ΑΝΝΑ ΨΑΡΟΥΔΑ – ΜΠΕΝΑΚΗ

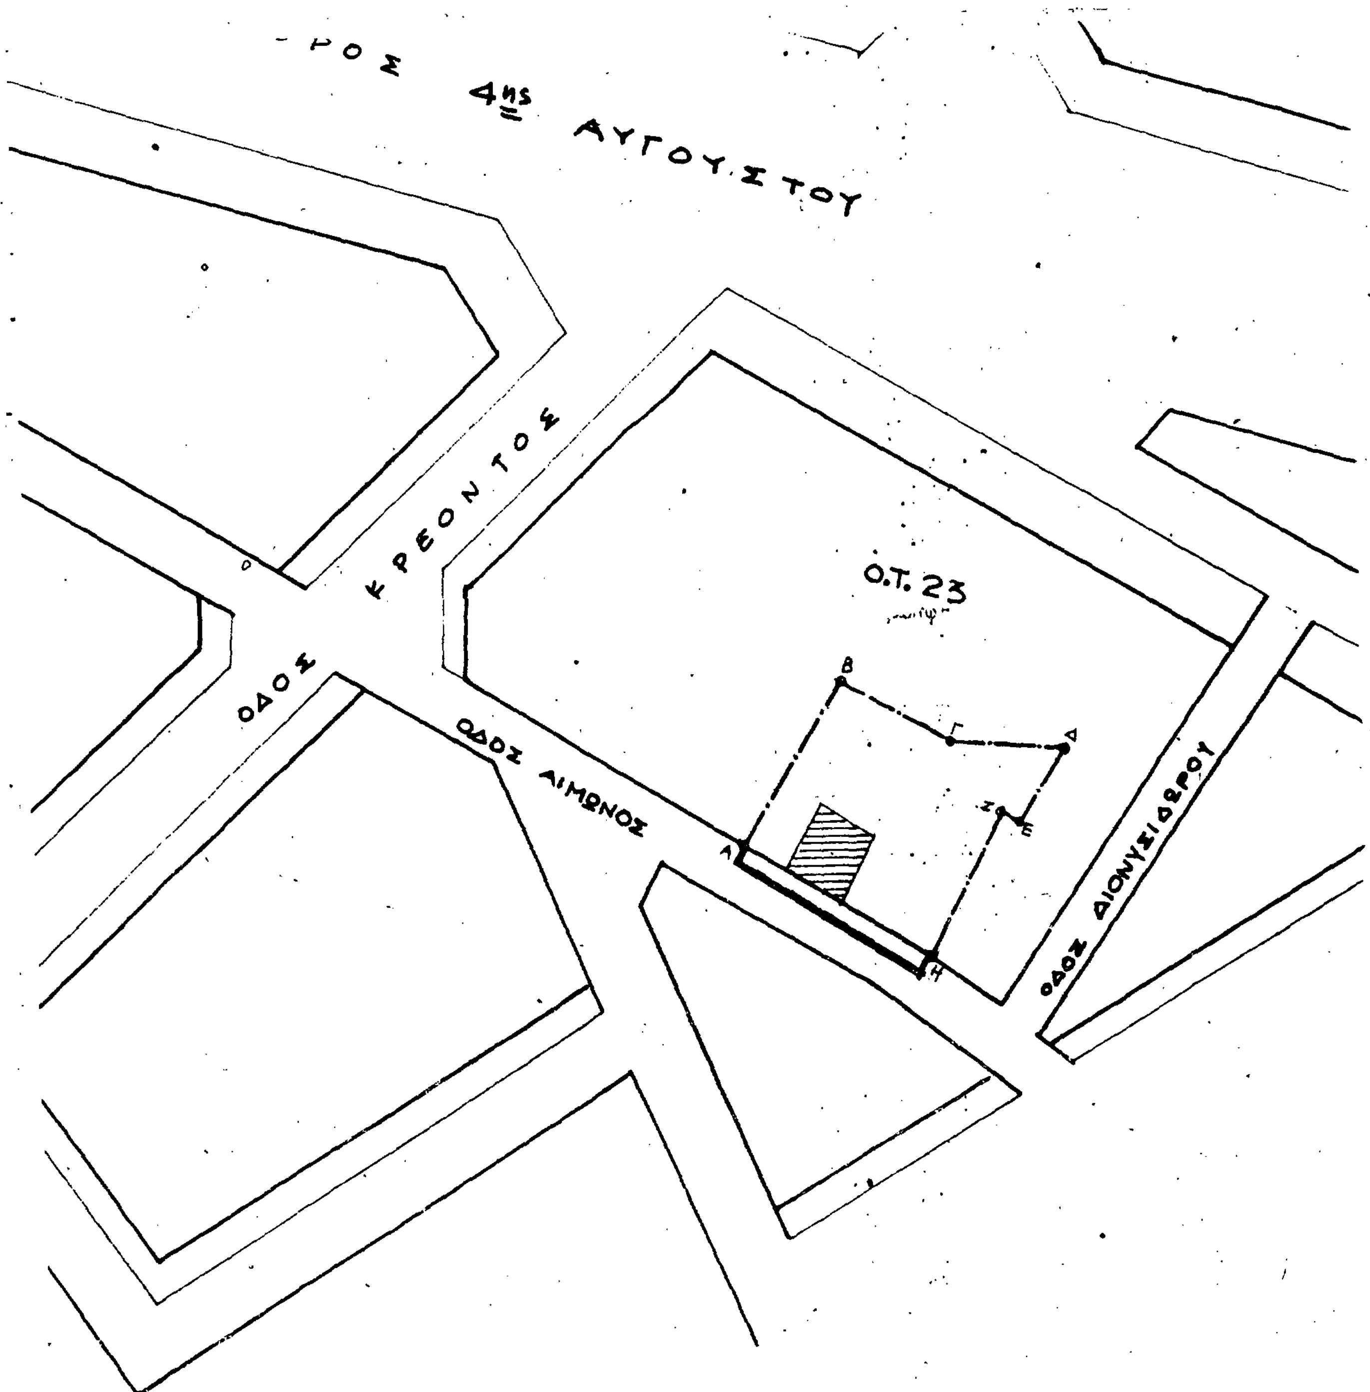

Αριθ. ΥΠΠΟ/ΑΡΧ/Α1/Φ01/45226/2156 (8)

Κήρυξη της Ιουλίδας (Χώρας) Ν. Κέας ως Αρχαιολογικού Χώρου.

Ο ΥΠΟΥΡΓΟΣ ΠΟΛΙΤΙΣΜΟΥ

Έχοντας υπόψη:

1. Τις διατάξεις του ΚΝ 5351/32 «Περί Αρχαιοτήτων».

2. Τη γνωμοδότηση του Τοπικού Συμβουλίου Μνημείων Νήσων όπως διατυπώθηκε στην αριθμ. 9/23.10.90 συνεδρία του, αποφασίζουμε:

Χαρακτηρίζουμε την περιοχή της Ιουλίδας (Χώρας) Ν. Κέας ως Αρχαιολογικό Χώρο για την προστασία και διάσωση των διάσπαρτων καταλοίπων της αρχαίας πόλης της Ιουλίδας.

Η περιοχή οριοθετείται στο συνημμένο τοπογραφικό διάγραμμα με ζεύγη συντεταγμένων από τα σημεία Α–Π–Α ως εξής:

Από το σημείο Α: Συμβολή των δημοσίων οδών Χώρας – Ελληνικών και Χώρας Ποισσών. Υψόμετρο θέσης 330 μ.

Συντεταγμένες: Χ – 12.175 μ.
Ψ 12.410 μ.

Προς το σημείο Β: Συμβολή της δημόσιας οδού Χώρας – Κάτω Μεριάς με ημιονική οδό προς την εκκλησία του Αγ. Λουκά. Υψόμετρο θέσης 320 μ.

Συντεταγμένες: Χ – 12.110 μ.
Ψ 12.335 μ.

Προς το σημείο Γ: Επί της παλαιάς οδού Κορησίας – Χώρας και στο όριο των ιδιοκτησιών Τάσου Ραφιού και Φράγκου Μουζάκη. Υψόμετρο θέσης 116 μ.

Συντεταγμένες: Χ – 12.525 μ.
Ψ 11.990 μ.

Προς το σημείο Δ: Συμβολή της σύγχρονης και της παλαιάς δημόσιας οδού Χώρας – Κορησσίας. Υψόμετρο θέσης 163 μ.

Συντεταγμένες: Χ – 12.200 μ.
Ψ 11.850 μ.

Προς το σημείο Ε: Συμβολή της δημόσιας οδού Χώρας Κορησσίας και της ημιονικής οδού προς Ρούχουνα. Υψόμετρο θέσης 128 μ.

Συντεταγμένες: Χ – 11.965 μ.
Ψ 11.615 μ.

Προς το σημείο Ζ: Συμβολή ημιονικών οδών προς τις κορυφές του Ρούχουνα τις εκκλησίες Αγ. Γεωργίου και Αγ. Παρασκευής και την κοίτη του Έλιξου. Υψόμετρο θέσης 174 μ.

Συντεταγμένες: Χ – 11.845 μ.
Ψ 11.165 μ.

Προς το σημείο Η: Κορυφή επί της οροσειράς του Ρούχουνα. Υψόμετρο 250 μ.

Συντεταγμένες: Χ – 11.475 μ.
Ψ 11.300 μ.

Προς το σημείο Θ: Η ψηλότερη κορυφή του Ρούχουνα – αρχή της ημιονικής οδού προς την εκκλησία του Αγ. Προκοπίου.

Συντεταγμένες: Χ – 10.735 μ.
Ψ 11.090 μ.

Προς το σημείο Ι: Συμβολή των ημιονικών οδών Ρούχουνα – Φωτημαρίου Αγ. Προκοπίου. Υψόμετρο θέσης 258 μ.

Συντεταγμένες: Χ – 10.490 μ.
Ψ 10.855 μ.

Προς το σημείο Κ: Συμβολή παλαιάς οδού χώρας – Οτζιά/Καστριανής και της αμαξιτής προς την «Κρήνη του Βενιαμίν». Υψόμετρο 370 μ.

Συντεταγμένες: Χ – 10.365 μ.
Ψ 11.885 μ.

Προς το σημείο Λ: Εκκλησία Αγ. Δημητρίου. Υψόμετρο θέσης 346 μ.

Συντεταγμένες: Χ – 9.805 μ.
Ψ 11.800 μ.

Προς το σημείο Μ: Συμβολή της δημόσιας οδού Χώρας Ελληνικών και της ημιονικής προς τις εκκλησίες Αγ. Νικολάου και Αγ. Άννας 150 μ. ΝΔ του ελιγμού (έντονης στροφής) της δημόσιας οδού. Υψόμετρο θέσης 464 μ.

Συντεταγμένες: Χ – 10.315 μ.
Ψ 12.680 μ.

Προς το σημείο Ν: Συμβολή της αμαξιτής οδού Μύλων και ημιονικών οδών προς Θόλο. Υψόμετρο θέσης 455 μ.

Συντεταγμένες: Χ – 10.880 μ.
Ψ 12.725 μ.

Προς το σημείο Ξ: Επί της ημιονικής οδού προς Μετόχι Σταυρού και Θόλου και στο όριο των ιδιοκτησιών Στ. Κορασίδη και Βασ. Ποδόγυρου. Υψόμετρο θέσης 428 μ.

Συντεταγμένες: Χ – 11.300 μ.
Ψ 13.130 μ.

Προς το σημείο Ο: Μετόχι Σταυρού, νότια γωνία του περιβόλου, όπου καταλήγει η αμαξιτή οδός (χωματόδρομος) που περνάει από Μύλους. Υψόμετρο θέσης 427 μ.

Συντεταγμένες: Χ – 11.510 μ.
Ψ 12.925 μ.

Προς το σημείο Π: Επί της δημόσιας οδού Χώρας – Ποισσών και στο όριο των ιδιοκτησιών Μακρή και Στ. Ποδόγυρου, σε απόσταση 650 μ. από το ΣΗΜΕΙΟ ΑΦΕΤΗΡΙΑΣ Α που βρίσκεται χαμηλότερα προς την κατεύθυνση της Ιουλίδας. Υψόμετρο θέσης 325 μ.

Συντεταγμένες: Χ – 11.855 μ.
Ψ 12.825 μ.


Η διαδρομή από το σημείο Α περικλείει από Ν και Δ το Βουνό των Μύλων.

Η απόφαση αυτή να δημοσιευθεί στην Εφημερίδα της Κυβερνήσεως.

Αθήνα, 18 Ιανουαρίου 1991

Ο ΥΠΟΥΡΓΟΣ

ΤΖΑΝΝΗΣ ΤΖΑΝΝΕΤΑΚΗΣ

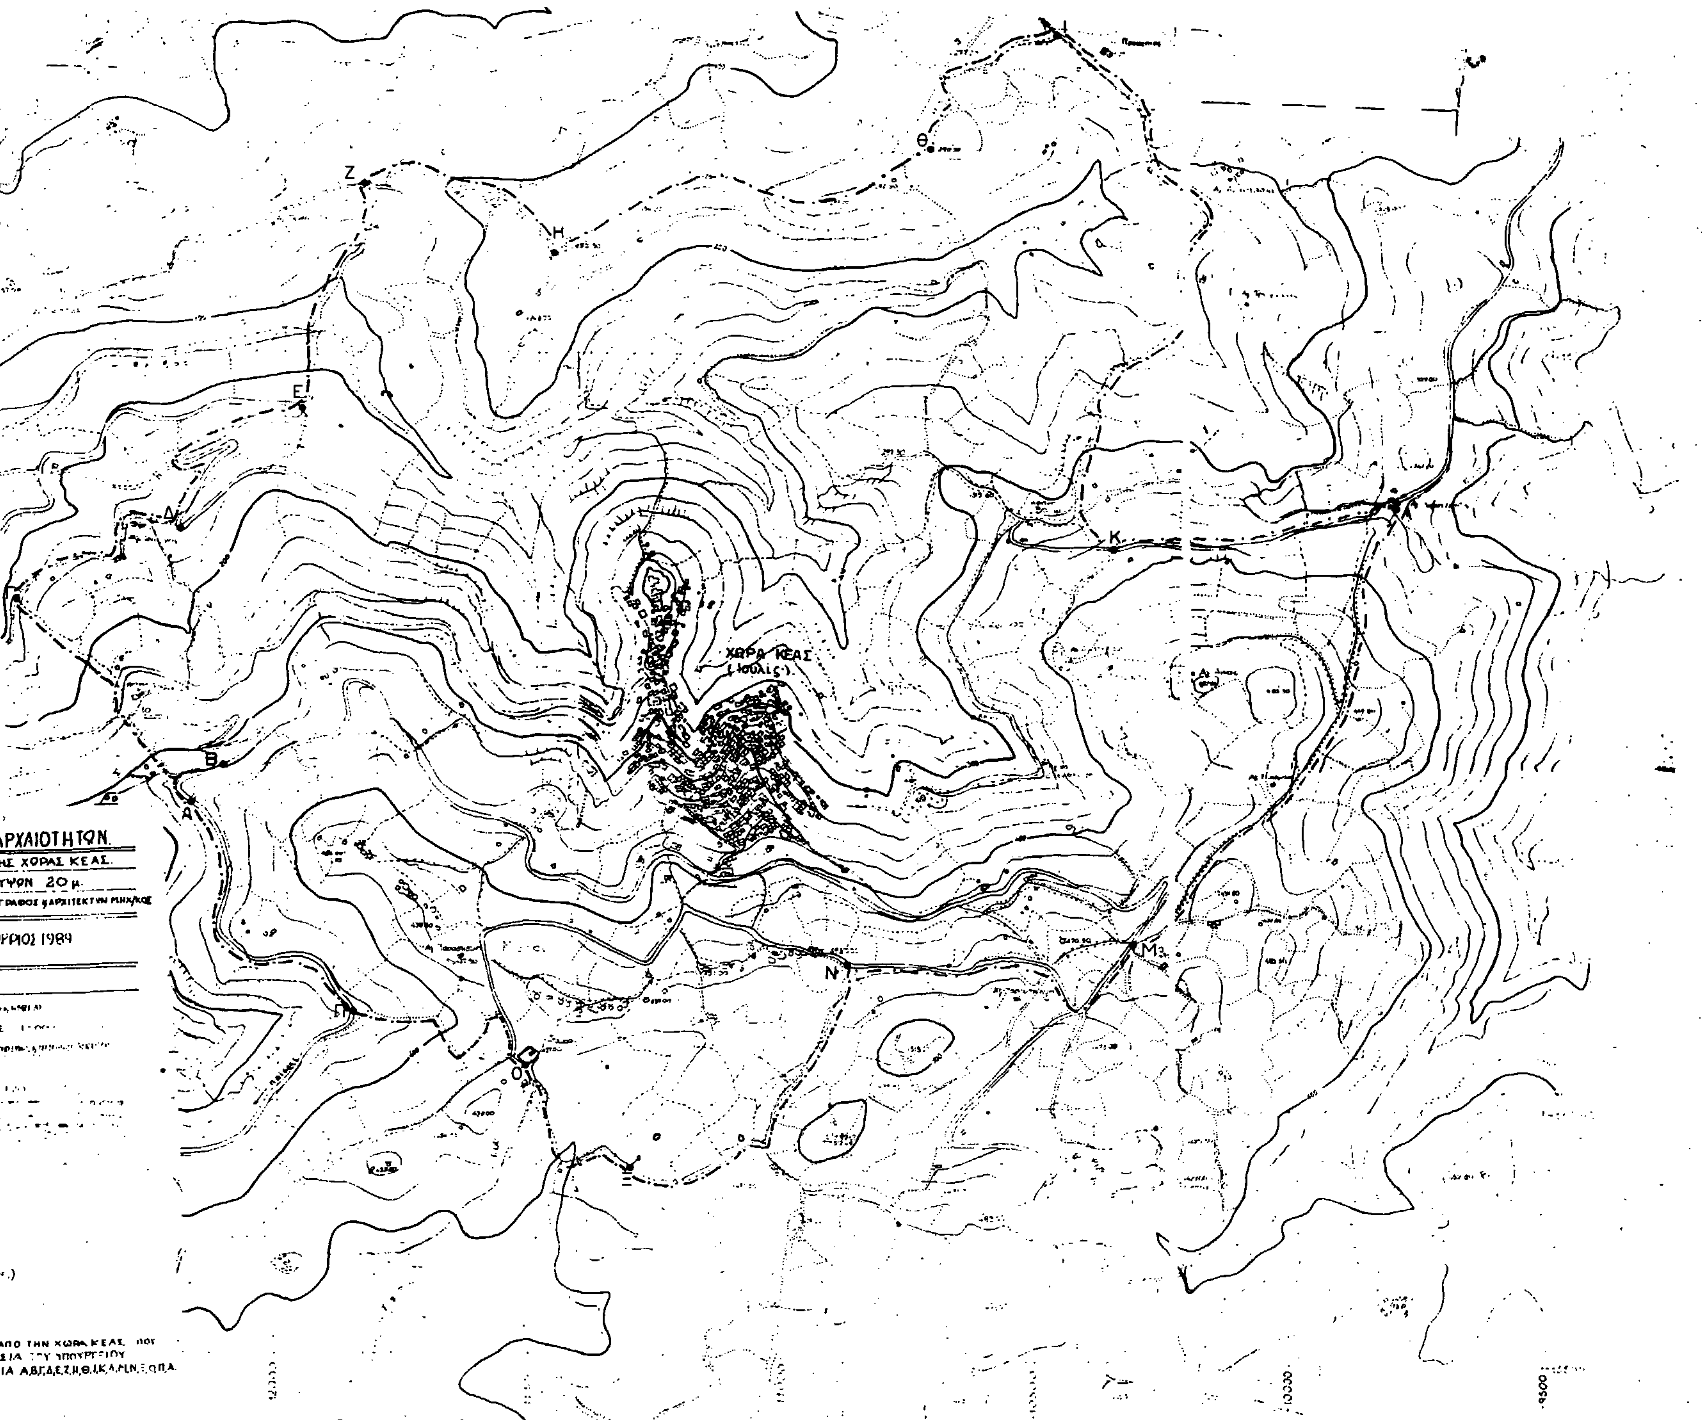
ΧΩΡΑ ΚΕΑΣ
(Ιουλίς)
ΥΠΟΥΡΓΕΙΟ ΠΟΛΙΤΙΣΜΟΥ
Α' ΕΦΟΡΕΙΑ ΠΡΟΙΣΤ. και ΚΛΑΣΣΙΚΩΝ ΑΡΧΑΙΟΤΗΤΩΝ
ΘΕΜΑ: ΤΟΠΟΓΡΑΦΙΚΟ ΔΙΑΓΡΑΜΜΑ ΠΕΡΙΟΧΗΣ ΧΩΡΑΣ ΚΕΑΣ
ΚΛΙΜΑΞ 1:5000 ΙΣΟΔΙΑΣΤΑΣΗ ΙΣΟΫΨΩΝ 20 μ.
ΟΚΤΩΒΡΙΟΣ 1988 - ΔΕΚΕΜΒΡΙΟΣ 1989
ΣΗΜΕΙΩΣΕΙΣ
ΣΥΜΒΟΛΙΣΜΟΙ
ΠΕΡΙΟΧΗ ΚΗΡΥΞΗΣ: Η ΠΕΡΙΟΧΗ ΓΥΡΩ ΑΠΟ ΤΗΝ ΧΩΡΑ ΚΕΑΣ ΠΟΥ
ΕΛΕΓΧΕΤΑΙ ΑΠΟ ΤΗΝ ΑΡΧΑΙΟΛΟΓΙΚΗ ΥΠΗΡΕΣΙΑ ΤΟΥ ΥΠΟΥΡΓΕΙΟΥ
ΠΟΛΙΤΙΣΜΟΥ ΠΕΡΙΚΛΕΙΕΤΑΙ ΑΠΟ ΤΑ ΣΤΟΙΧΕΙΑ Α,Β,Γ,Δ,Ε,Ζ,Η,Θ,Ι,Κ,Λ,Μ,Ν,Ξ,Ο,Π,Α.

Αριθ. ΥΠΠΟ/ΑΡΧ/Α1/Φ11/51175/2457 (9)

Κήρυξη της Β.Α. πλευράς της Ακρόπολης Σχύρου ως Αρχ/κού Χώρου.

Ο ΥΠΟΥΡΓΟΣ ΠΟΛΙΤΙΣΜΟΥ

Έχοντας υπόψη:

1. Τις διατάξεις του Ν. 1538/85 «περί Κυβερνήσεως και Κυβερνητικών Οργάνων».

2. Τις διατάξεις του ΚΝ 5351/32 «περί Αρχαιοτήτων».

3. Την ομόφωνη γνωμοδότηση του Τοπικού Συμβουλίου Μνημείων Στερεάς Ελλάδας, όπως διατυπώθηκε στην αριθμ. 13/21.11.90 συνεδρία του, αποφασίζουμε:

Χαρακτηρίζουμε την Β.Α. πλευρά της Ακρόπολης Σχύρου ως Αρχαιολογικό Χώρο για την προστασία της τειχισμένης αρχαίας ακρόπολης και των λειψάνων της που χρονολογούνται από τη Νεολιθική περίοδο και την εποχή του Χαλκού.

Η περιοχή περιλαμβάνει το λόφο Φούρκα–Κάστρο, οριοθετείται στο συνημμένο τοπογραφικό διάγραμμα από Β: τη θέση Παληόπυργος, Ν: μέχρι τη Φανερωμένη και Α: μέχρι τον παραλιακό δρόμο από Μπάσαλε προς Μαγαζιά και συγκεκριμένα με ζεύγη συντεταγμένων από τα σημεία Α–Θ–Α ως εξής:


α.	Σημείο	Χ	8656	Ψ	17.752
β.	»	Χ	8765	Ψ	17.655
γ.	»	Χ	8796	Ψ	17.323
δ.	»	Χ	8822	Ψ	16.950
ε.	»	Χ	8666	Ψ	16.380
στ.	»	Χ	8565	Ψ	16.946
ζ.	»	Χ	8550	Ψ	17.285
η.	»	Χ	8600	Ψ	17.505
θ.	»	Χ	8607	Ψ	17.665

Η απόφαση αυτή να δημοσιευθεί στην Εφημερίδα της Κυβερνήσεως.

Αθήνα, 25 Ιανουαρίου 1991

Ο ΥΠΟΥΡΓΟΣ

ΤΖΑΝΝΗΣ ΤΖΑΝΝΕΤΑΚΗΣ

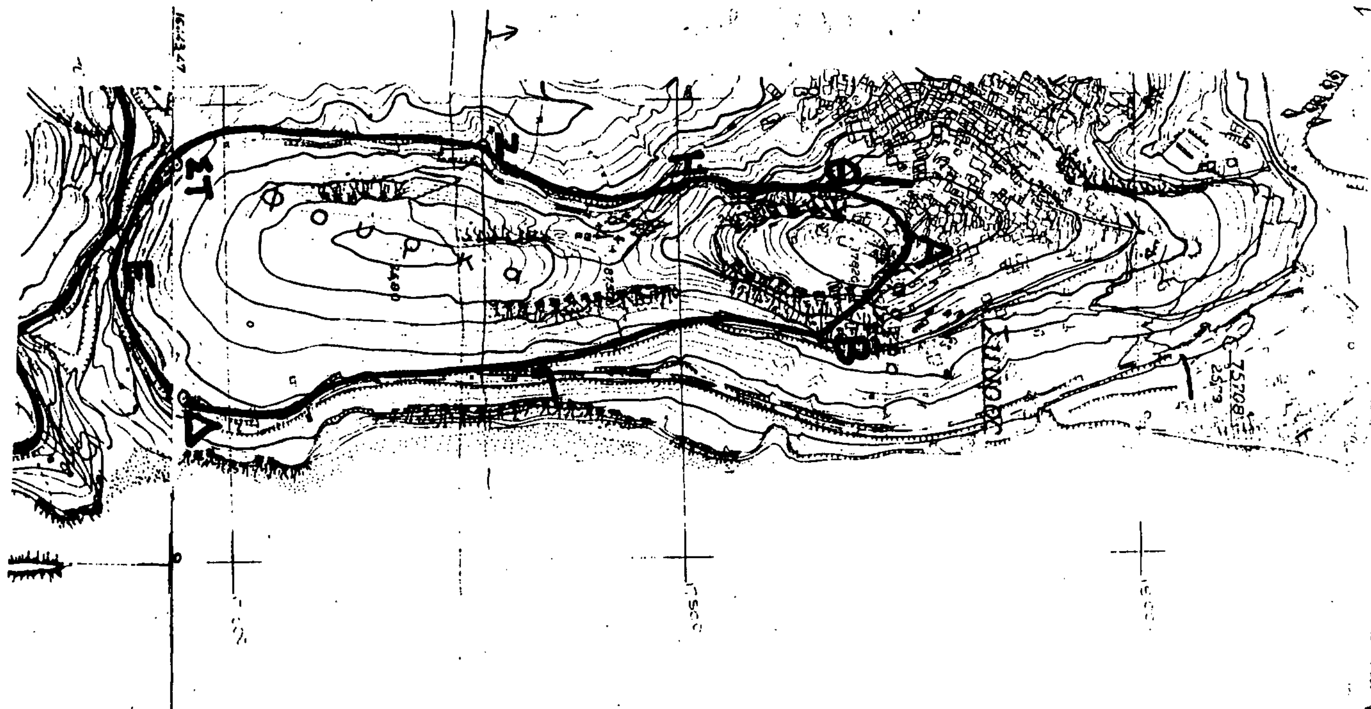

Αριθ. ΥΠΠΟ/ΑΡΧ/Α1/Φ13/43708/2114 π.έ. (10)

Χαρακτηρισμός ως αρχαιολογικού χώρου της θέσης «Τούρκικα Μνήματα» Κοινότητας Αγ. Γεωργίου Φερών Μαγνησίας.

Ο ΥΠΟΥΡΓΟΣ ΠΟΛΙΤΙΣΜΟΥ

Έχοντας υπόψη:

1. Τις διατάξεις του Ν. 1558/85 «Κυβέρνηση και Κυβερνητικά Όργανα».

2. Τις διατάξεις του Κ.Ν. 5351/32 «Περί Αρχαιοτήτων».

3. Την ομόφωνη γνωμοδότηση του Τοπικού Συμβουλίου Μνημείων Θεσσαλίας, όπως διατυπώθηκε στην αριθμ. 40/17.10.90 συνεδρία του, αποφασίζουμε:

Χαρακτηρίζεται ως αρχαιολογικός χώρος η θέση «Τούρκικα Μνήματα» της Κοινότητας Αγ. Γεωργίου Φερών Μαγνησίας, για την αποτελεσματικότερη προστασία του ιδιόμορφου και μοναδικού στη Θεσσαλία συνόλου αρχαίων λίθων μπηγμένων στο έδαφος, που διασώζει πολύτιμα στοιχεία για την πιθανή θέση και αρχιτεκτονική μορφή του Διοσκουρείου και του Πανδοχείου των Φερών. Το σύνολο αυτό αποτελεί επίσης απτή απόδειξη για τη χρήση αρχαίων αρχιτεκτονικών μελών ως επιτυμβίων μνημείων σε μεταγενέστερες εποχές.

Ο αρχαιολογικός χώρος σημειώνεται με τα στοιχεία Α–Β–Γ–Δ–Α στο απόσπασμα σχεδίου παραχώρησης κοινοτικών λαχανοκήπων της Κοινότητας Αγ. Γεωργίου Φερών που συνοδεύει την παρούσα απόφαση.

Η απόφαση αυτή να δημοσιευθεί στην Εφημερίδα της Κυβερνήσεως.

Αθήνα, 18 Ιανουαρίου 1991

Ο ΥΠΟΥΡΓΟΣ

ΤΖΑΝΝΗΣ ΤΖΑΝΝΕΤΑΚΗΣ